



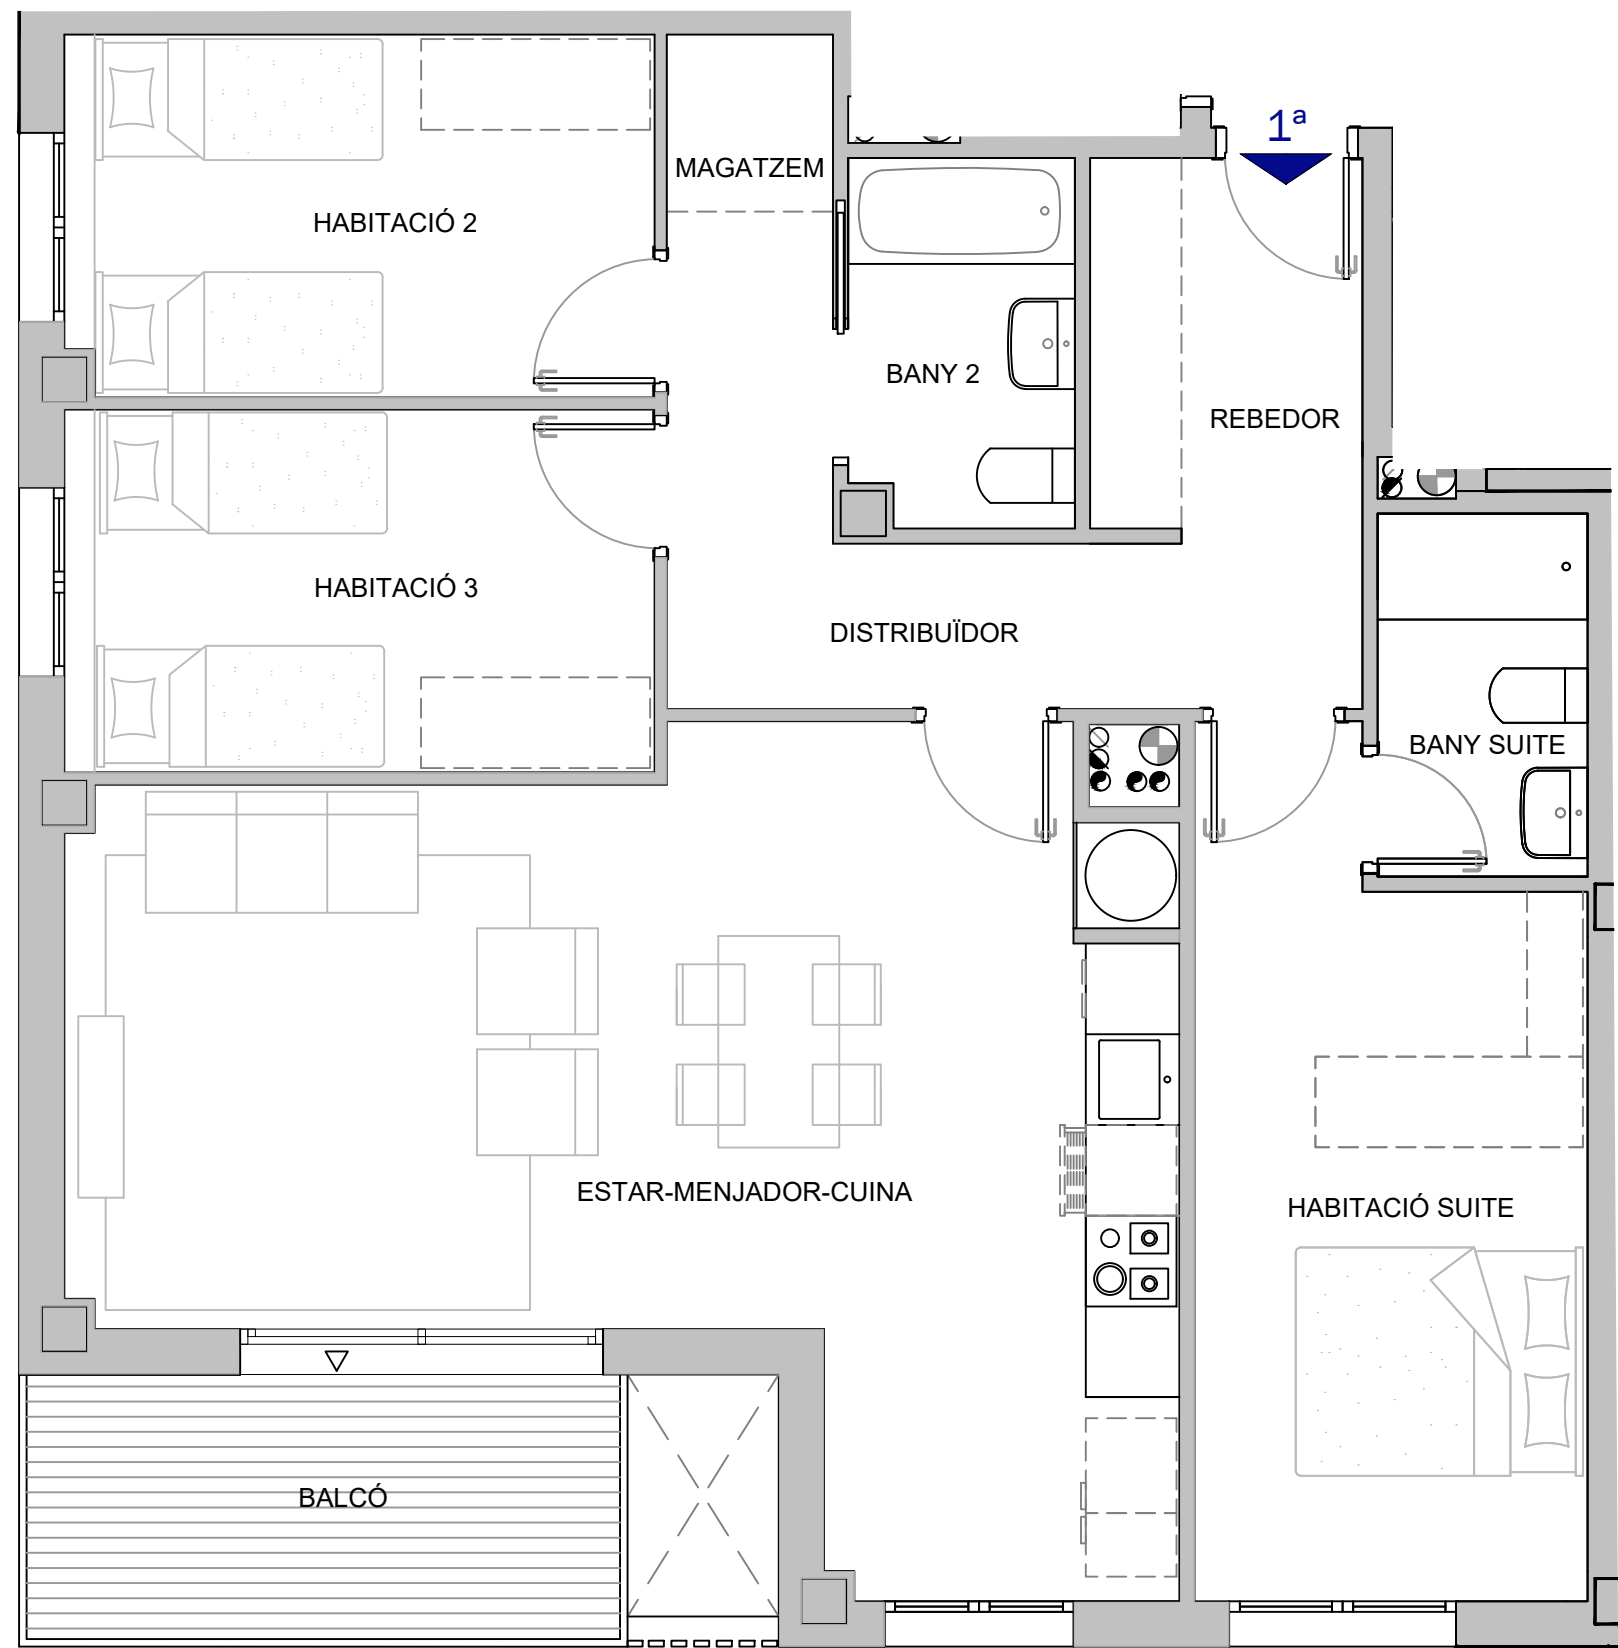

SUPERFICIE INTERIOR	83,90 m²
ESTAR-MENJADOR-CUINA	31,59 m²
HABITACIÓ SUITE	13,45 m²
HABITACIÓ 2	9,30 m²
HABITACIÓ 3	9,37 m²
BANY SUITE	3,33 m²
BANY 2	3,59 m²
REBEDOR	4,53 m²
MAGATZEM	1,29 m²
DISTRIBUÏDOR	7,45 m²
SUPERFICIE EXTERIOR	6,88 m²
BALCÓ	6,88 m²

SUP. CONST. INTERIOR	96,95 m²
SUP. CONST. EXTERIOR	7,16 m²

Superfícies aproximades

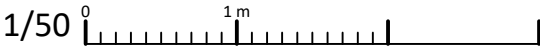

Primer 1a