



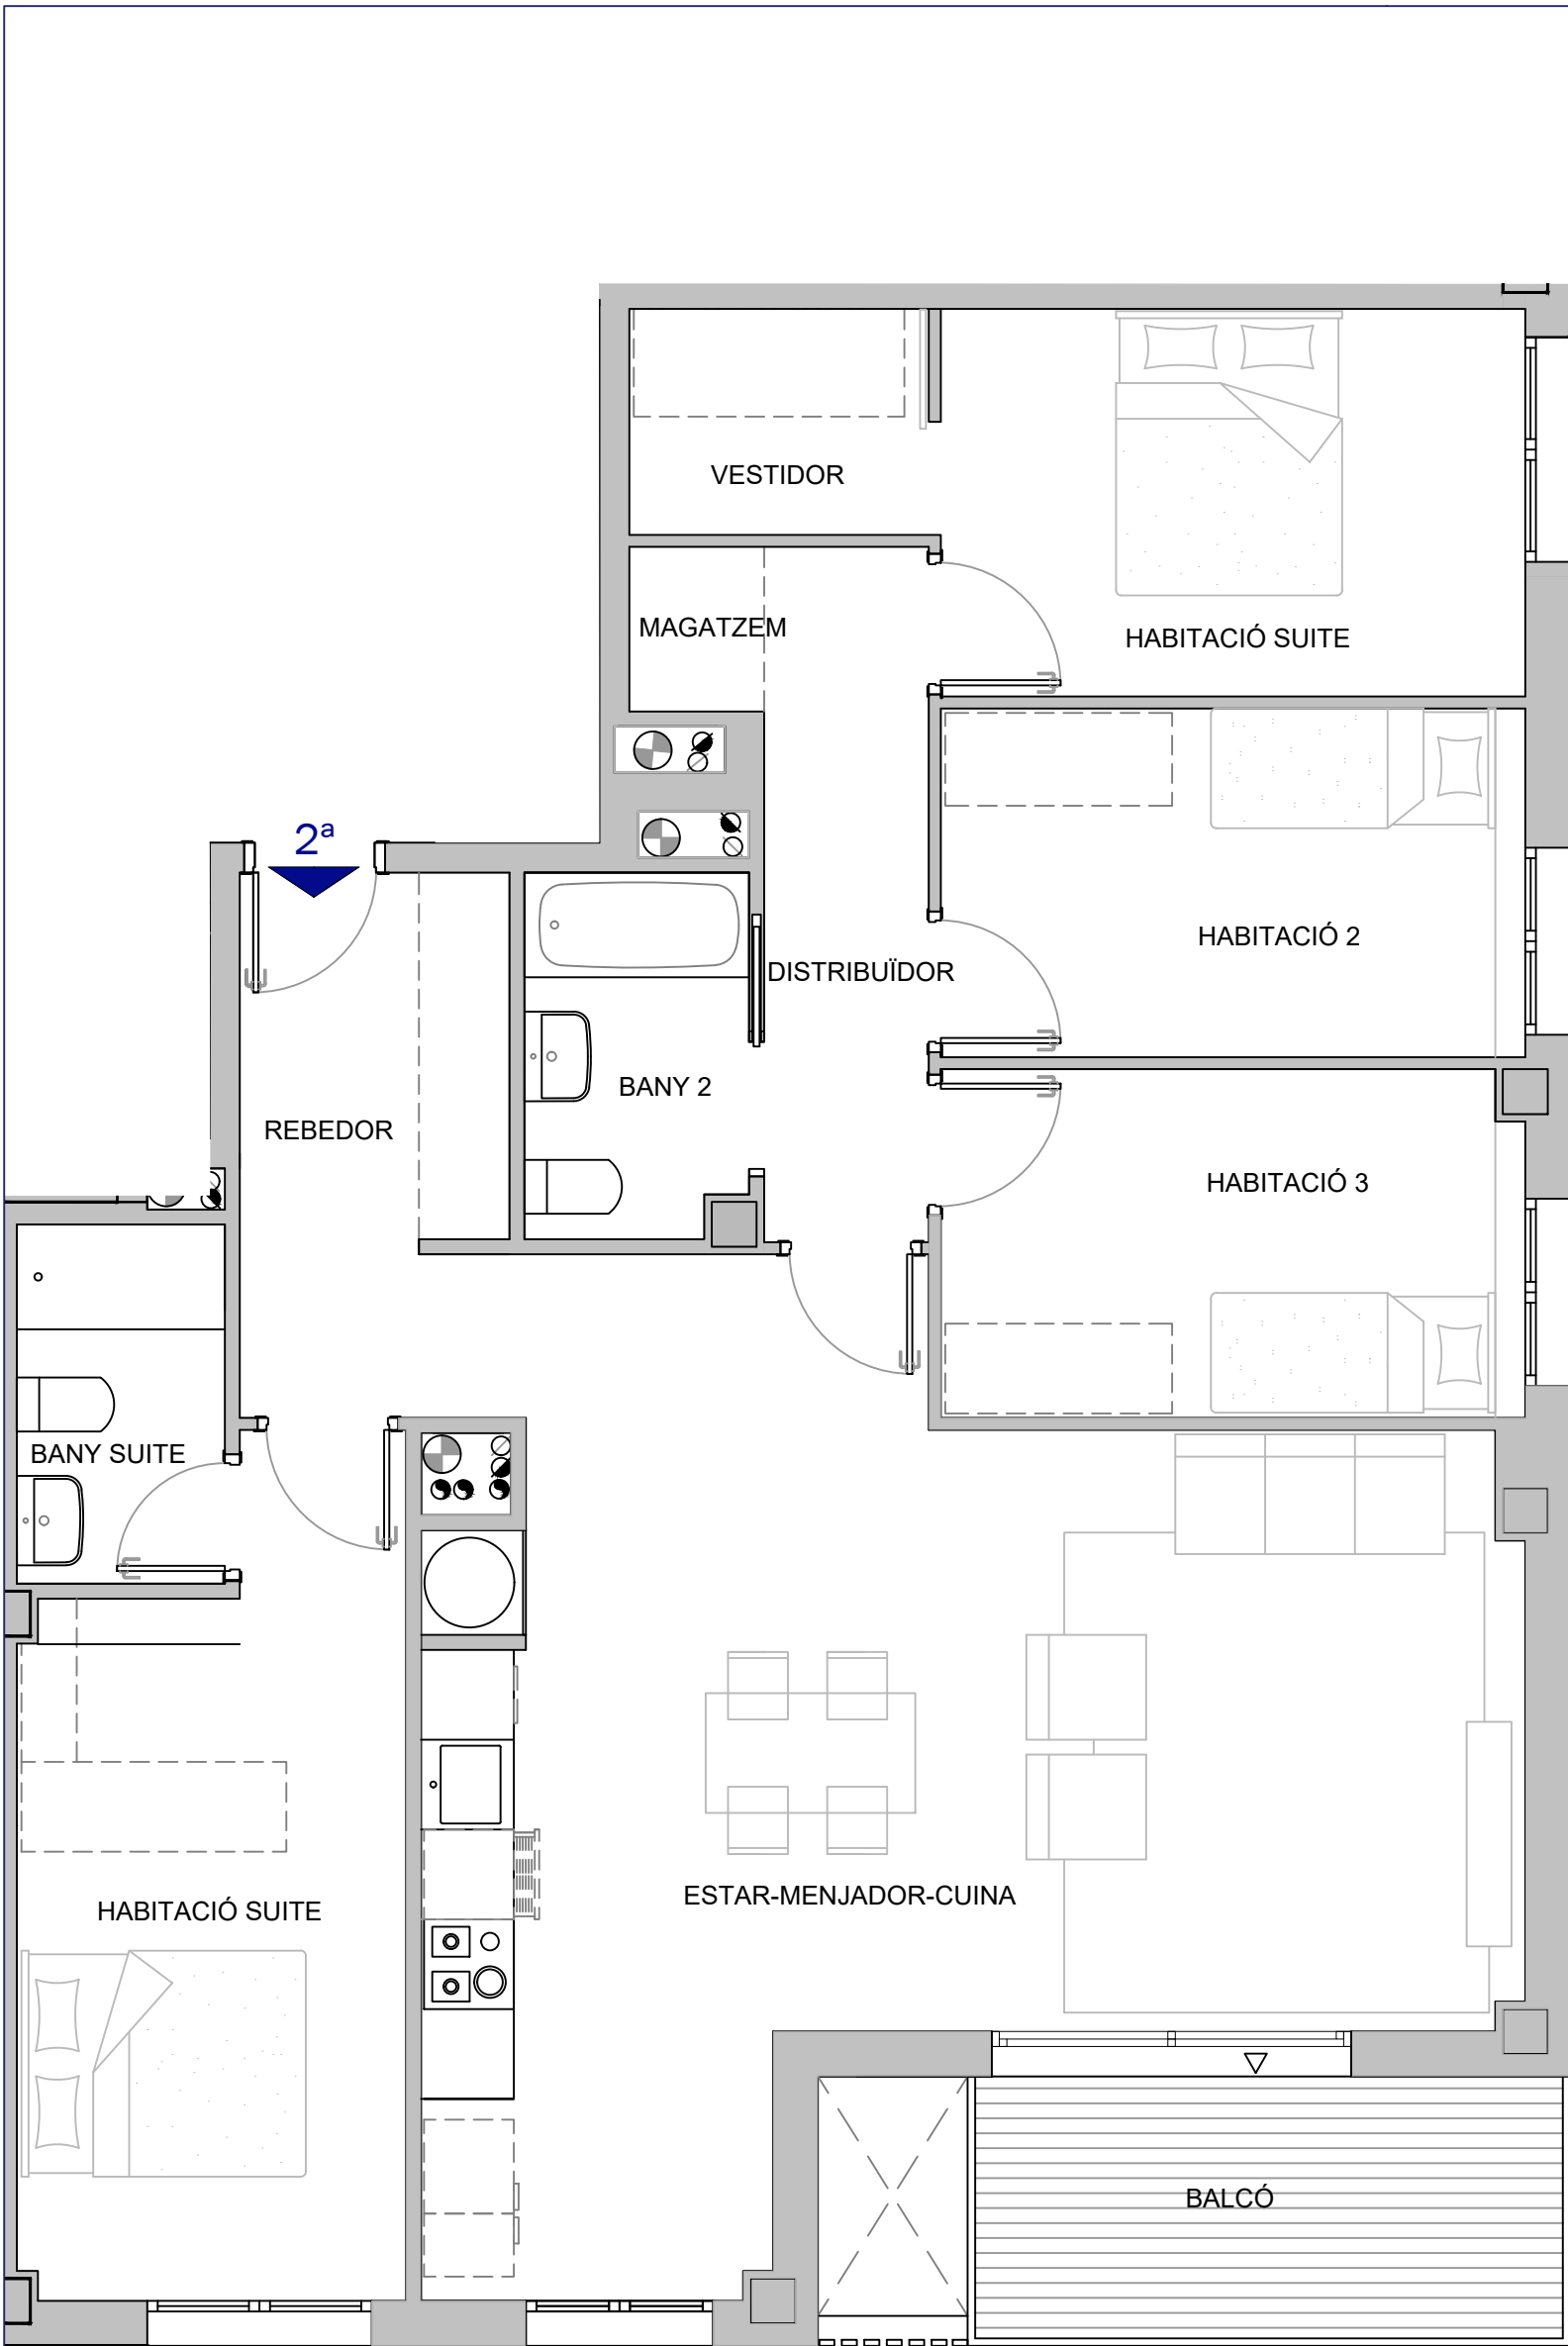

SUPERFICIE INTERIOR		100,61 m²
ESTAR-MENJADOR-CUINA		36,34 m²
HABITACIÓ SUITE		13,38 m²
HABITACIÓ 2		9,03 m²
HABITACIÓ 3		9,10 m²
HABITACIÓ 4		10,11 m²
VESTIDOR		3,08 m²
BANY SUITE		3,33 m²
BANY 2		3,59 m²
REBEDOR		6,55 m²
MAGATZEM		0,99 m²
DISTRIBUÏDOR		5,11 m²
SUPERFICIE EXTERIOR		6,88 m²
BALCÓ		6,88 m²

SUP. CONST. INTERIOR	116,16 m²
SUP. CONST. EXTERIOR	7,16 m²

Superfícies aproximades

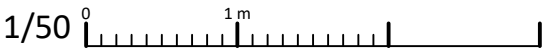

Primer 2a