
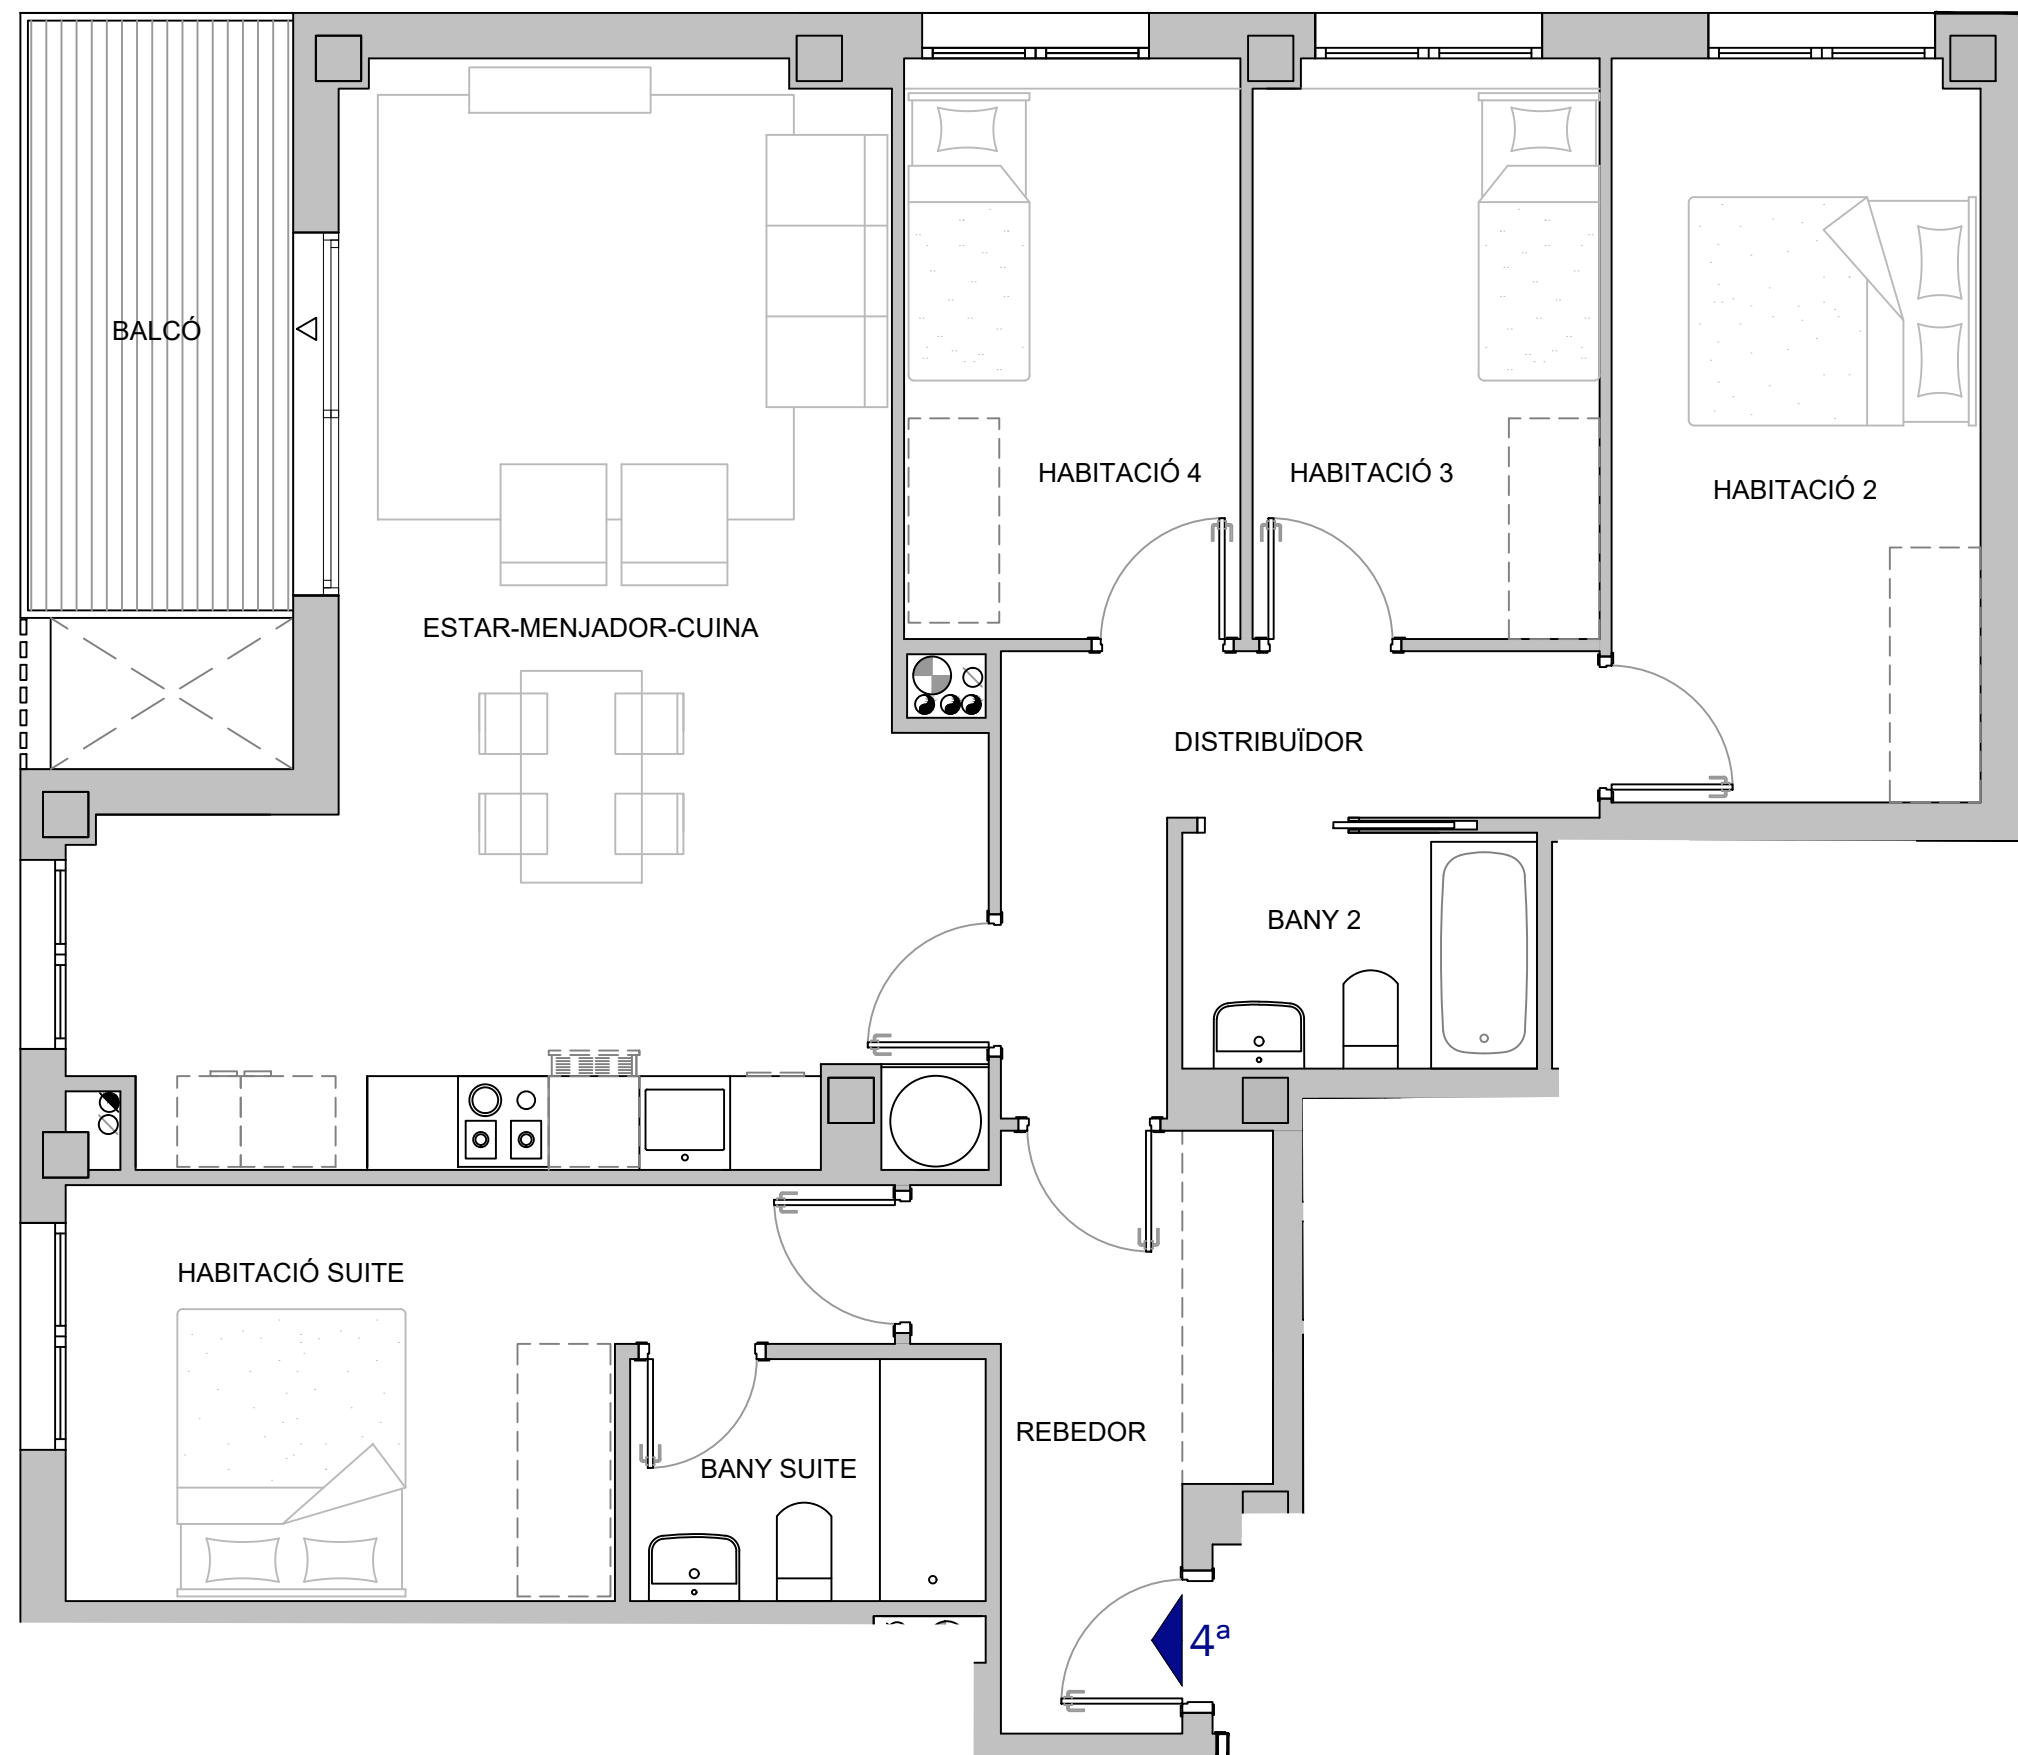


SUPERFICIE INTERIOR	94,18 m²
ESTAR-MENJADOR-CUINA	32,21 m²
HABITACIÓ SUITE	11,94 m²
HABITACIÓ 2	11,95 m²
HABITACIÓ 3	8,75 m²
HABITACIÓ 4	8,54 m²
BANY SUITE	3,76 m²
BANY 2	3,66 m²
REBEDOR	6,82 m²
DISTRIBUÏDOR	6,55 m²
SUPERFICIE EXTERIOR	6,83 m²
BALCÓ	6,83 m²

SUP. CONST. INTERIOR	110,17 m²
SUP. CONST. EXTERIOR	7,11 m²

Superfícies aproximades

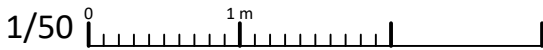

Segon 4a