



RESIDENCIAL AUDITORI

Llinars del Vallés

Esc.A-1-2 2D

VESTÍBUL	1.86 m²
PAS	4.92 m²
ESTAR-MENJADOR-CUINA	22.22 m²
DORMITORI 1	10.72 m²
DORMITORI 2	8.61 m²
BANY 1	4.21 m²
SUPERFÍCIE ÚTIL INTERIOR	52.54 m²
TERRASSA	6.64 m²
SUPERFÍCIE ÚTIL EXTERIOR	6.64 m²
SUPERFÍCIE ÚTIL TOTAL	59.18 m²

SUP. CONSTRUÏDA TANCADA:	61.24 m²
SUP. CONSTRUÏDA OBERTA:	6.64 m²

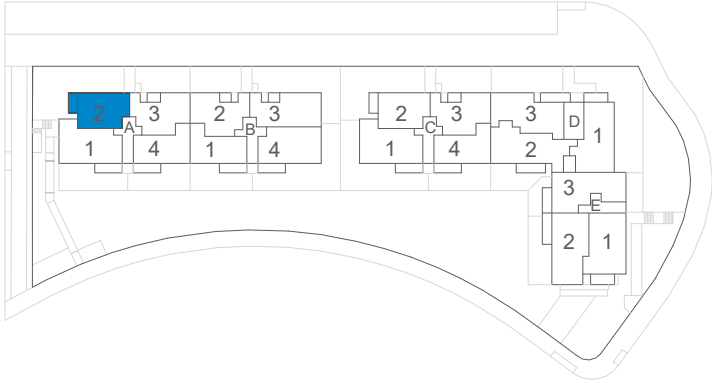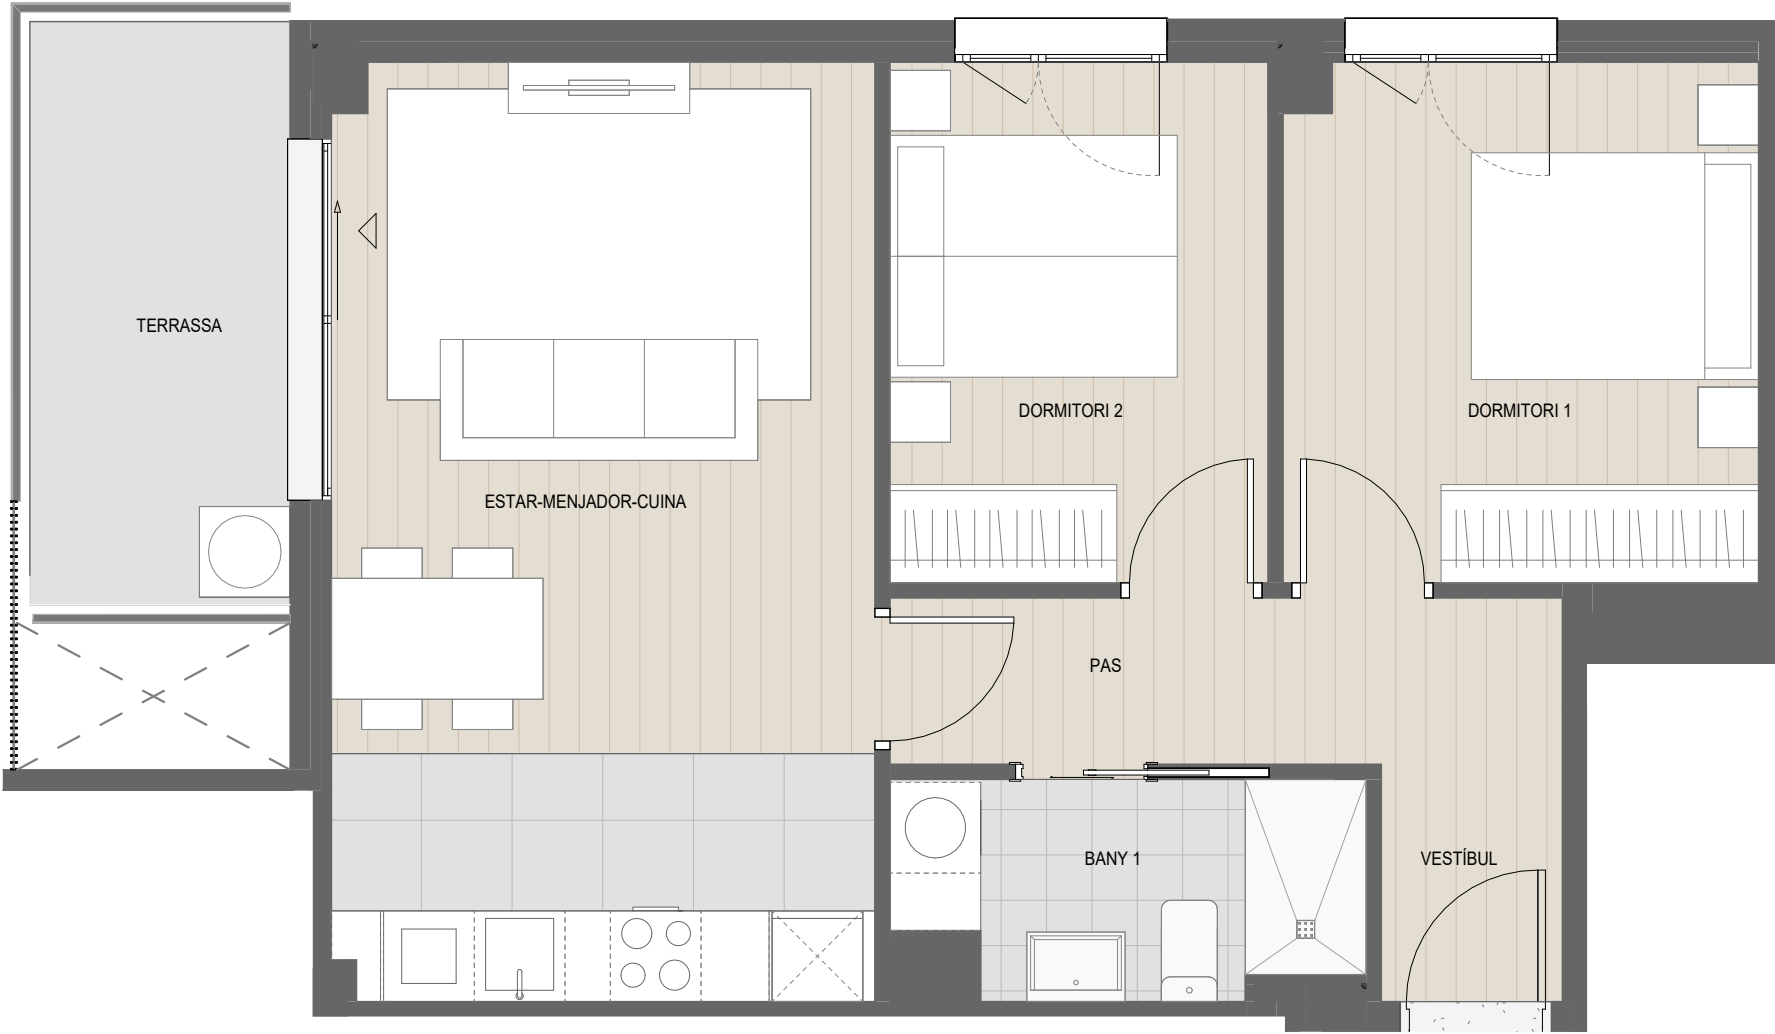

* Document subjecte a aprovacions administratives i llicència de construcció. El mobiliari és merament decoratiu. Aquesta informació pot ser modificada per raons tècniques, jurídiques o comercials. Les superfícies poden patir modificacions segons el projecte executiu definitiu. Les dimensions dels pilars especificades als plànols corresponen a la secció estàndard, i poden augmentar en funció de l'alçada de la planta i del pas de les instal·lacions. De la mateixa manera, poden aparèixer noves reserves i passos d'instal·lacions de l'edifici que no es reflecteixen als plànols. *