



RESIDENCIAL
AUDITORI

Llinars del Vallés

Esc.A-1-3 2D

VESTÍBUL	3.29 m²
PAS	4.71 m²
ESTAR-MENJADOR-CUINA	27.36 m²
DORMITORI 1	10.54 m²
DORMITORI 2	10.08 m²
BANY 1	3.89 m²
SAFAREIG	1.02 m²
SUPERFÍCIE ÚTIL INTERIOR	60.89 m²
ESTENEDOR	1.75 m²
TERRASSA	4.50 m²
SUPERFÍCIE ÚTIL EXTERIOR	6.25 m²
SUPERFÍCIE ÚTIL TOTAL	67.14 m²

SUP. CONSTRUÏDA TANCADA:	70.96 m²
SUP. CONSTRUÏDA OBERTA:	6.25 m²

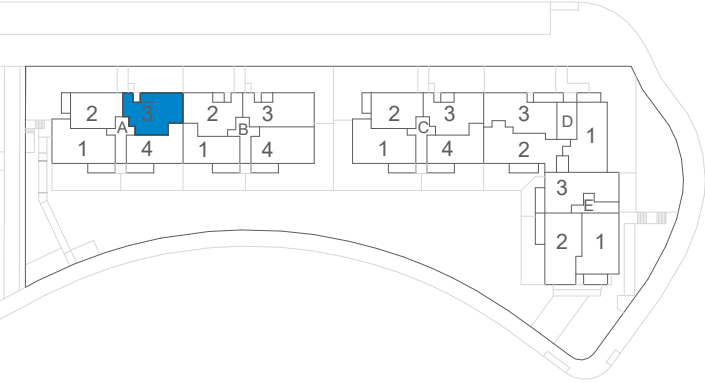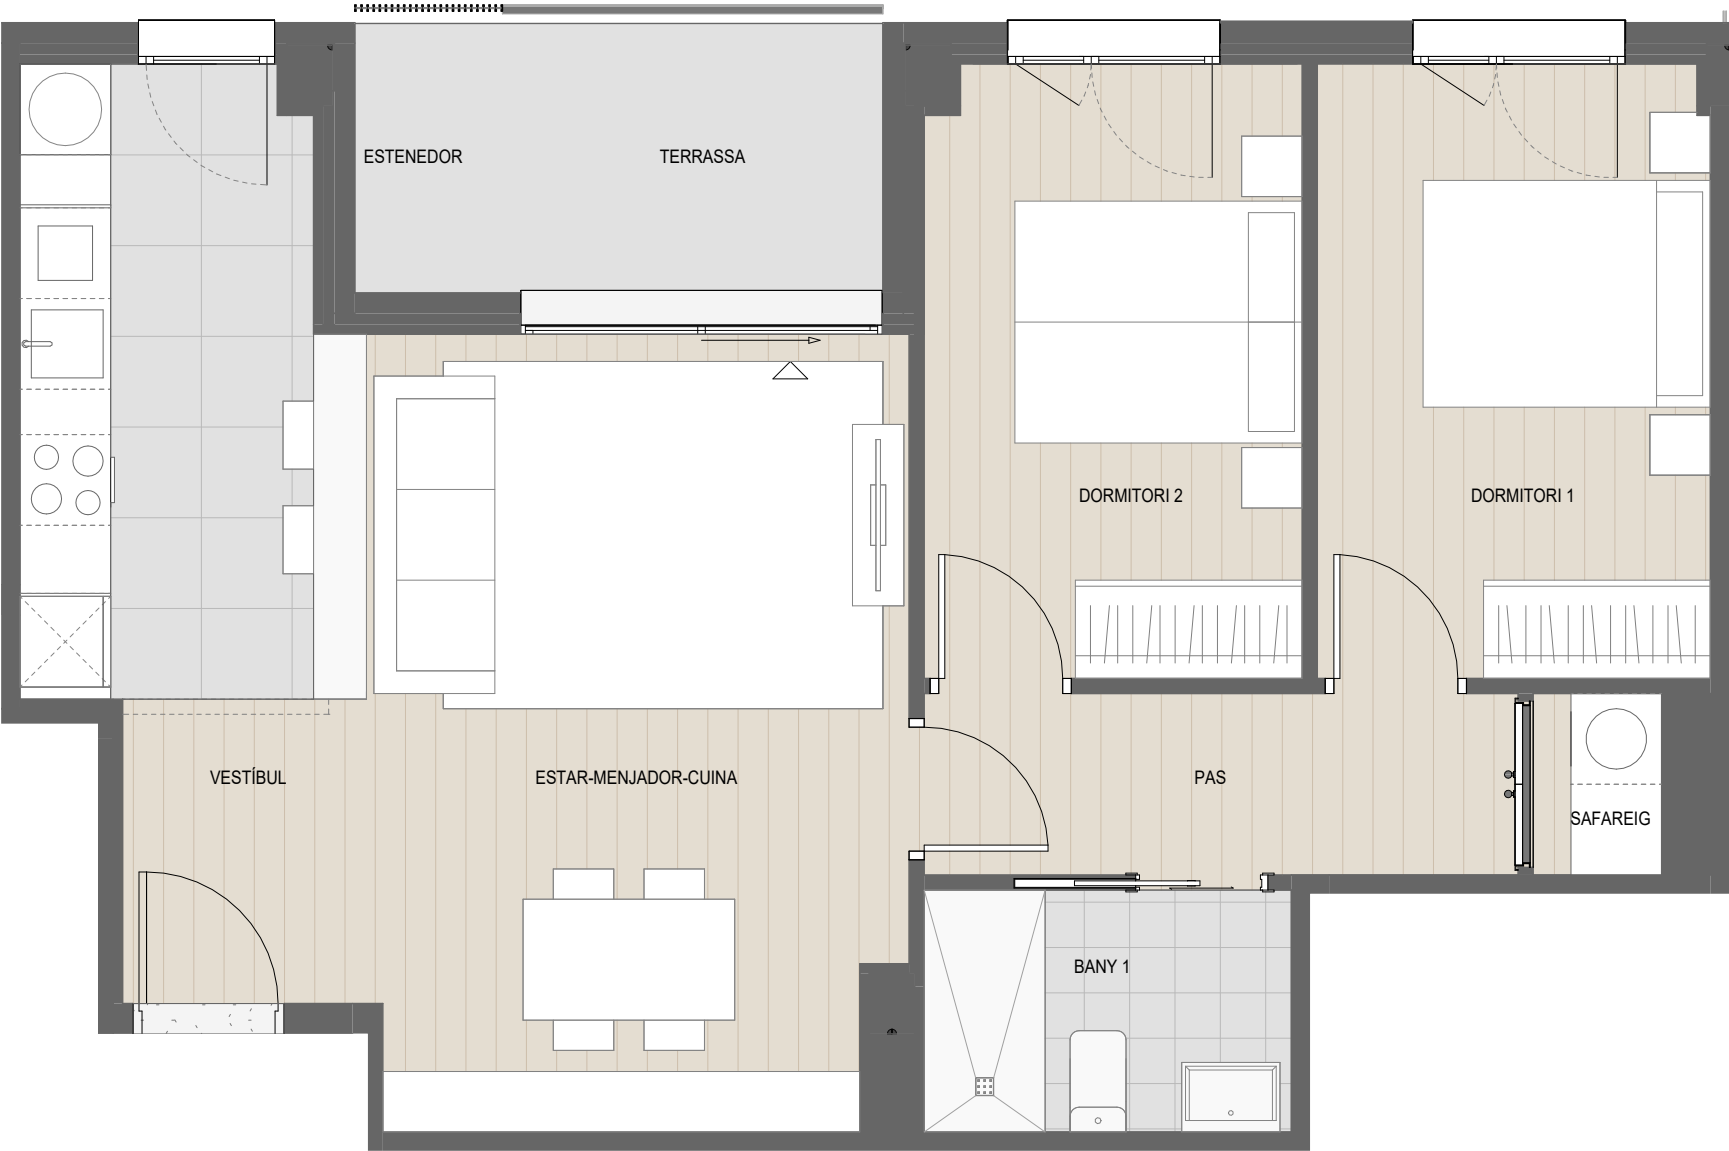

* Document subjecte a aprovacions administratives i llicència de construcció. El mobiliari és merament decoratiu. Aquesta informació pot ser modificada per raons tècniques, jurídiques o comercials. Les superfícies poden patir modificacions segons el projecte executiu definitiu. Les dimensions dels pilars especificades als plànols corresponen a la secció estàndard, i poden augmentar en funció de l'alçada de la planta i del pas de les instal·lacions. De la mateixa manera, poden aparèixer noves reserves i passos d'instal·lacions de l'edifici que no es reflecteixen als plànols.*