



RESIDENCIAL AUDITORI

Llinars del Vallés

Esc.B-B-4 3D

VESTÍBUL	1.98 m²
PAS	4.54 m²
ESTAR-MENJADOR-CUINA	25.06 m²
DORMITORI 1	12.69 m²
DORMITORI 2	8.64 m²
DORMITORI 3	7.60 m²
BANY 1	2.77 m²
BANY 2	3.51 m²
SAFAREIG	1.13 m²
SUPERFÍCIE ÚTIL INTERIOR	67.92 m²
ESTENEDOR	2.48 m²
TERRASSA	55.33 m²
JARDÍ	54.31 m²
SUPERFÍCIE ÚTIL EXTERIOR	112.12 m²
SUPERFÍCIE ÚTIL TOTAL	180.04 m²

SUP. CONSTRUÏDA TANCADA:	79.69 m²
SUP. CONSTRUÏDA OBERTA:	118.35 m²

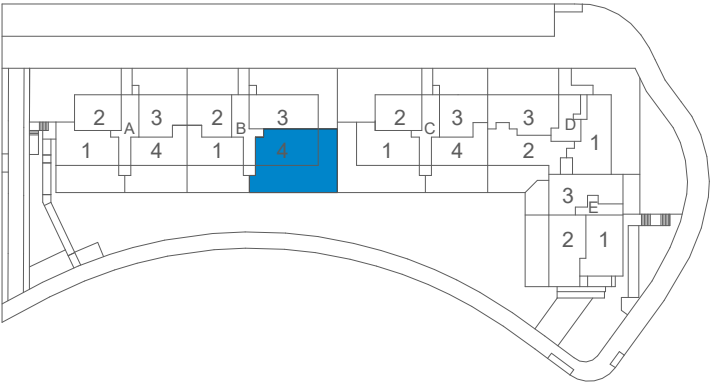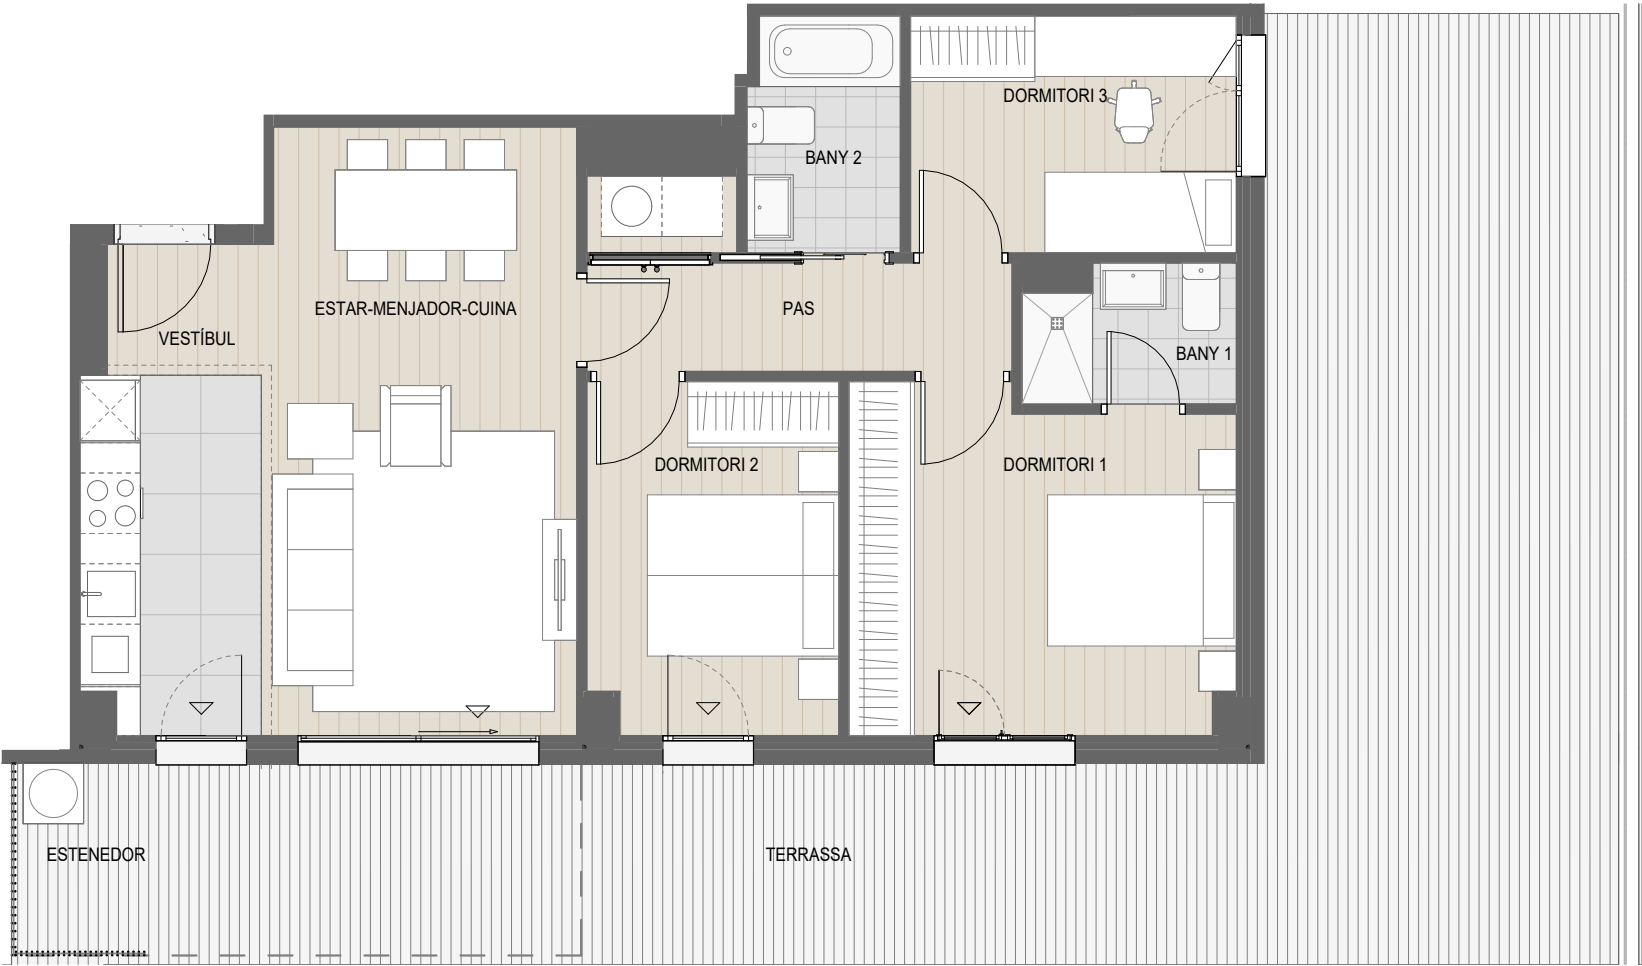

Als habitatges situats a la planta baixa, el jardí s'entregarà amb només terres, sense gespa