



RESIDENCIAL AUDITORI

Llinars del Vallés

Esc.D-3-1 3D

VESTÍBUL	2.87 m²
PAS	3.90 m²
ESTAR-MENJADOR-CUINA	26.57 m²
DORMITORI 1	15.12 m²
DORMITORI 2	10.12 m²
DORMITORI 3	10.45 m²
BANY 1	3.96 m²
BANY 2	3.92 m²
SAFAREIG	1.61 m²
SUPERFÍCIE ÚTIL INTERIOR	78.52 m²
ESTENEDOR	2.27 m²
TERRASSA	7.28 m²
SUPERFÍCIE ÚTIL EXTERIOR	9.55 m²
SUPERFÍCIE ÚTIL TOTAL	88.07 m²

SUP. CONSTRUÏDA TANCADA:	91.02 m²
SUP. CONSTRUÏDA OBERTA:	9.55 m²

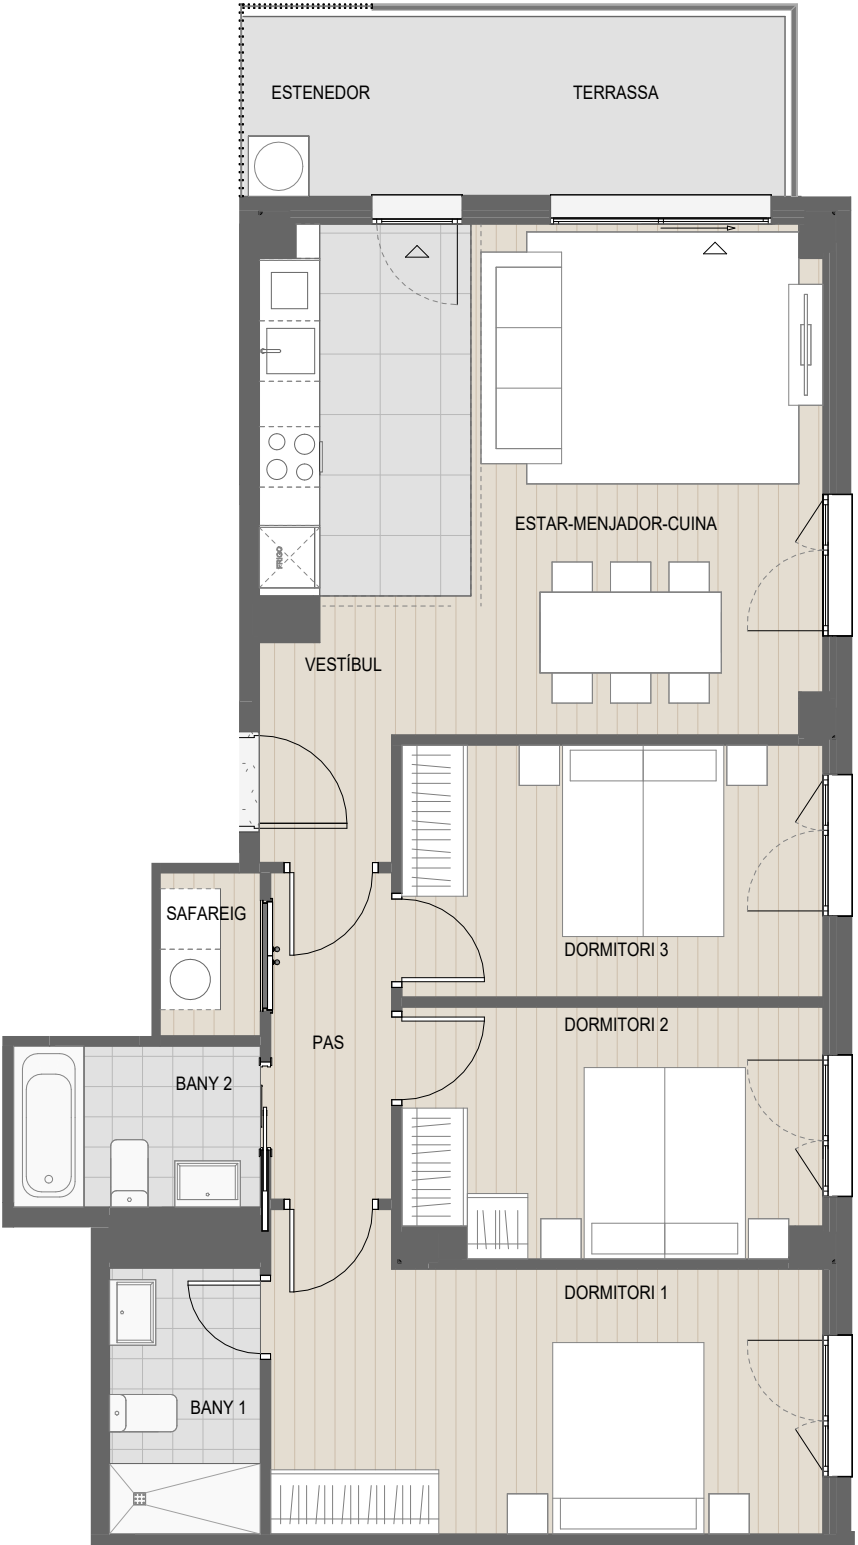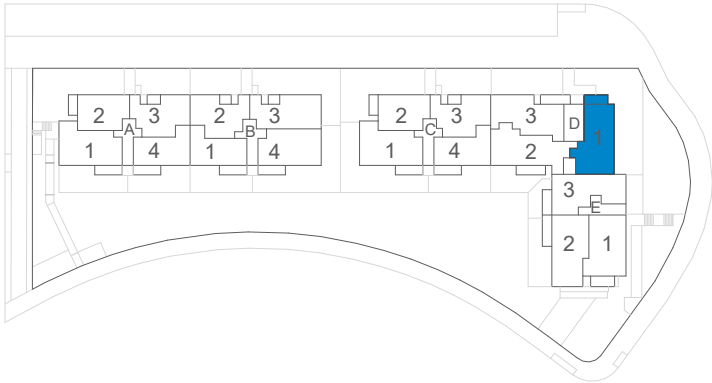

* Document subjecte a aprovacions administratives i llicència de construcció. El mobiliari és merament decoratiu. Aquesta informació pot ser modificada per raons tècniques, jurídiques o comercials. Les superfícies poden patir modificacions segons el projecte executiu definitiu. Les dimensions dels pilars especificades als plànols corresponen a la secció estàndard, i poden augmentar en funció de l'alçada de la planta i del pas de les instal·lacions. De la mateixa manera, poden aparèixer noves reserves i passos d'instal·lacions de l'edifici que no es reflecteixen als plànols.*