



CAN MARQUÈS

Llinars del Vallès

Esc.A-1-2 2D

PAS	4.71 m ²
ESTAR-MENJADOR-CUINA	31.84 m ²
DORMITORI 1	11.24 m ²
DORMITORI 2	9.29 m ²
BANY 1	3.13 m ²
BANY 2	3.68 m ²
SAFAREIG	0.95 m ²
SUPERFÍCIE ÚTIL INTERIOR	64.84 m²
ESTENEDOR	1.66 m ²
TERRASSA 1	16.57 m ²
SUPERFÍCIE ÚTIL EXTERIOR	18.23 m²
SUPERFÍCIE ÚTIL TOTAL	83.07 m²

SUP. CONSTRUÏDA TANCADA:	75.70 m²
SUP. CONSTRUÏDA OBERTA:	20.15 m²

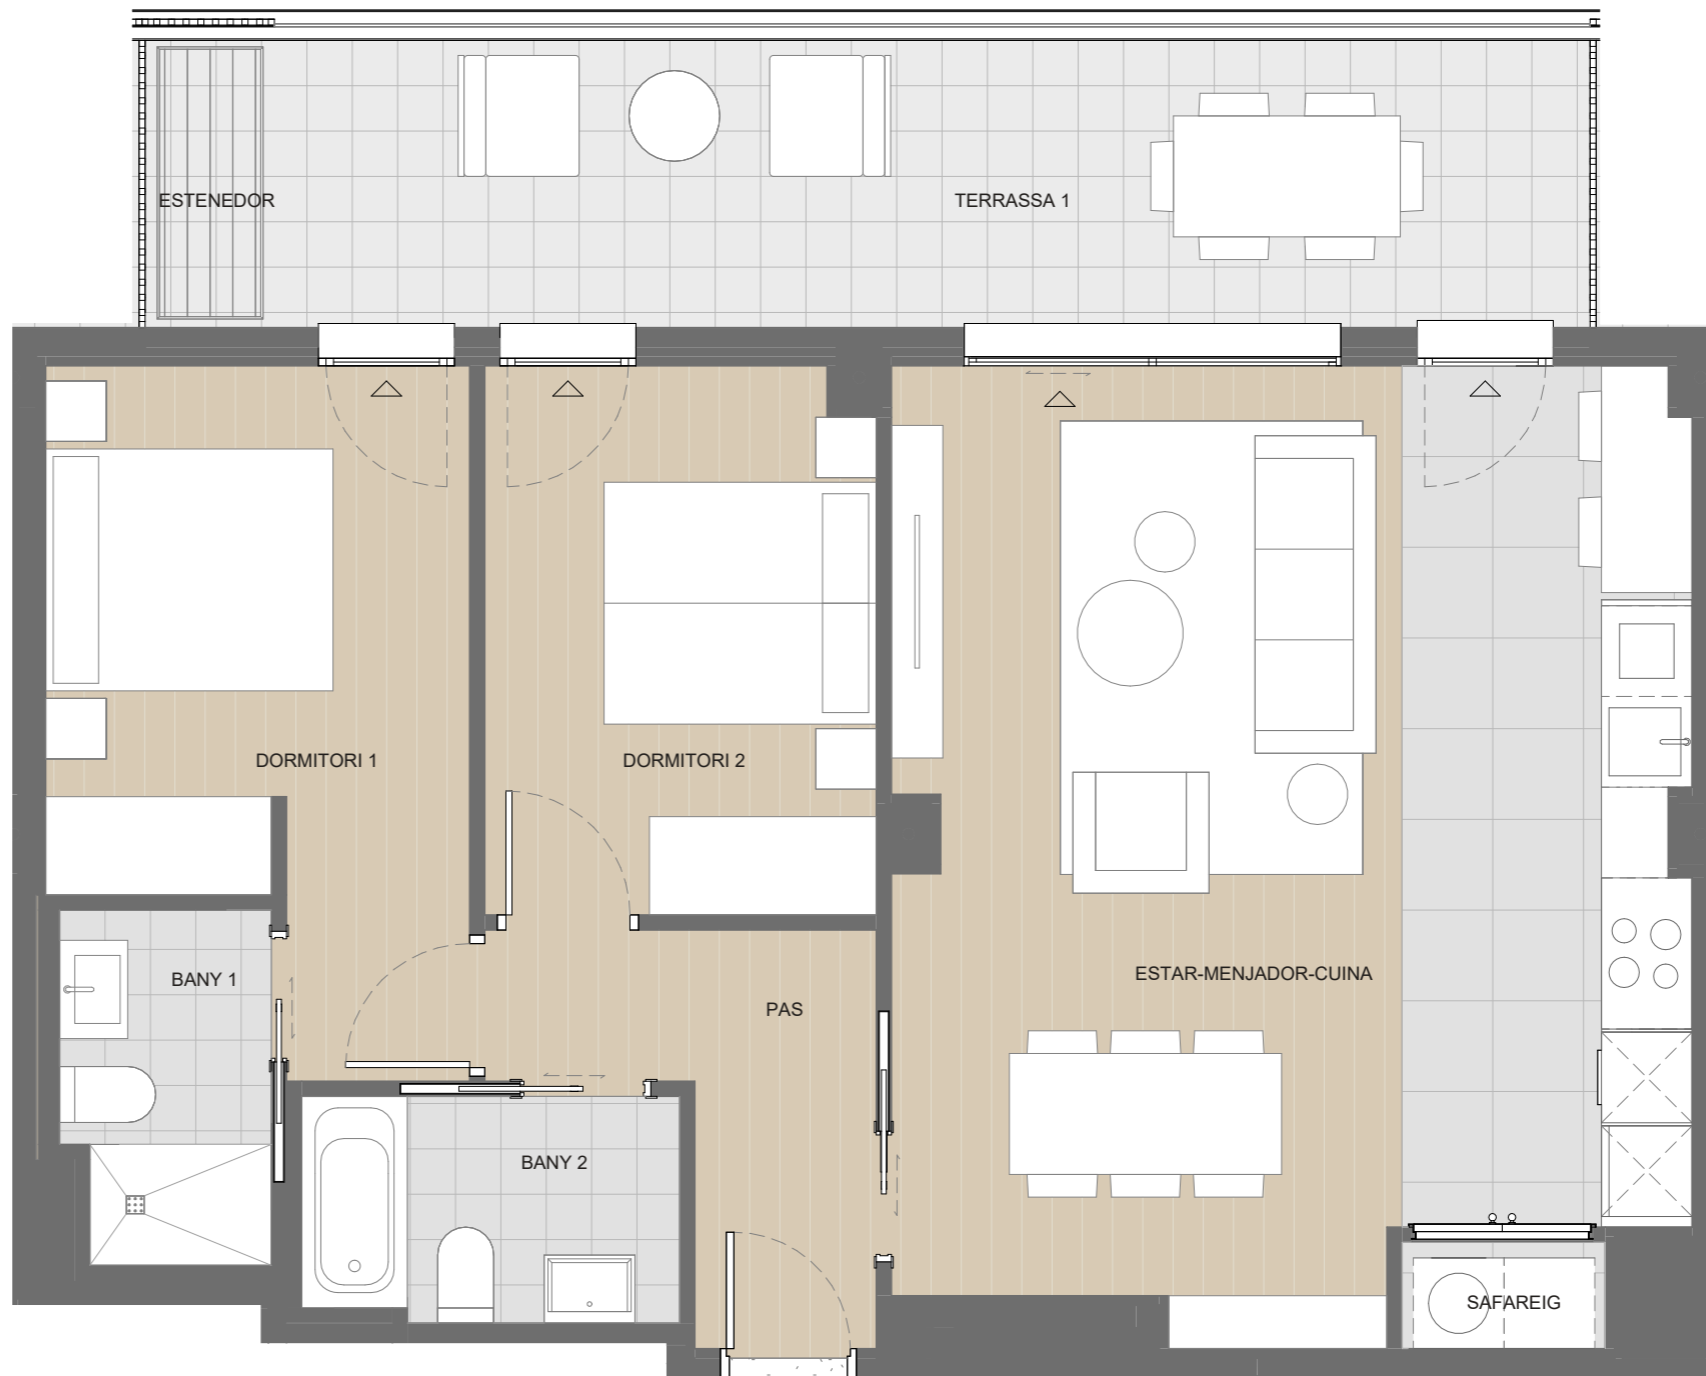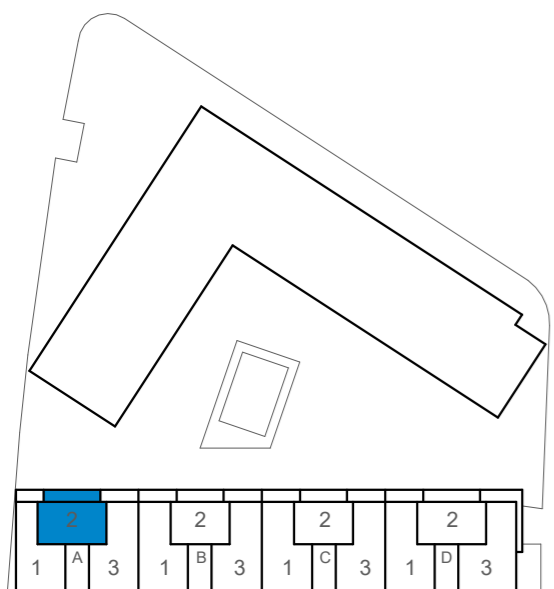

* Document subjecte a aprovacions administratives i llicència de construcció. El mobiliari és merament decoratiu. Aquesta informació pot ser modificada per raons tècniques, jurídiques o comercials. Les superfícies poden patir modificacions segons el projecte executiu definitiu. Les dimensions dels pilars especificades als plànols corresponen a la secció estàndard, i poden augmentar en funció de l'alçada de la planta i del pas de les instal·lacions. De la mateixa manera, poden aparèixer noves reserves i passos d'instal·lacions de l'edifici que no es reflecteixen als plànols.

CAN MARQUÈS

Llinars del Vallès

Esc.A-1-2 2D

PAS	4.71 m ²
CUINA	10.78 m ²
ESTAR-MENJADOR	20.49 m ²
DORMITORI 1	11.24 m ²
DORMITORI 2	9.29 m ²
BANY 1	3.13 m ²
BANY 2	3.68 m ²
SAFAREIG	0.95 m ²
SUPERFÍCIE ÚTIL INTERIOR	64.27 m²
ESTENEDOR	1.66 m ²
TERRASSA 1	16.57 m ²
SUPERFÍCIE ÚTIL EXTERIOR	18.23 m²
SUPERFÍCIE ÚTIL TOTAL	82.50 m²

SUP. CONSTRUÏDA TANCADA:	75.70 m²
SUP. CONSTRUÏDA OBERTA:	20.15 m²

