

CAN MARQUÈS

Llinars del Vallès

Esc.A-1-3



3D

VESTÍBUL	4.66 m ²
PAS	4.65 m ²
ESTAR-MENJADOR-CUINA	40.20 m ²
DORMITORI 1	12.26 m ²
DORMITORI 2	9.40 m ²
DORMITORI 3	9.72 m ²
BANY 1	3.13 m ²
BANY 2	3.68 m ²
SAFAREIG	0.92 m ²
SUPERFÍCIE ÚTIL INTERIOR	88.62 m²

ESTENEDOR	1.67 m ²
TERRASSA 1	10.12 m ²
TERRASSA 2	1.34 m ²
SUPERFÍCIE ÚTIL EXTERIOR	13.13 m²
SUPERFÍCIE ÚTIL TOTAL	101.75 m²

SUP. CONSTRUÏDA TANCADA: 101.73 m²

SUP. CONSTRUÏDA OBERTA: 14.70 m²

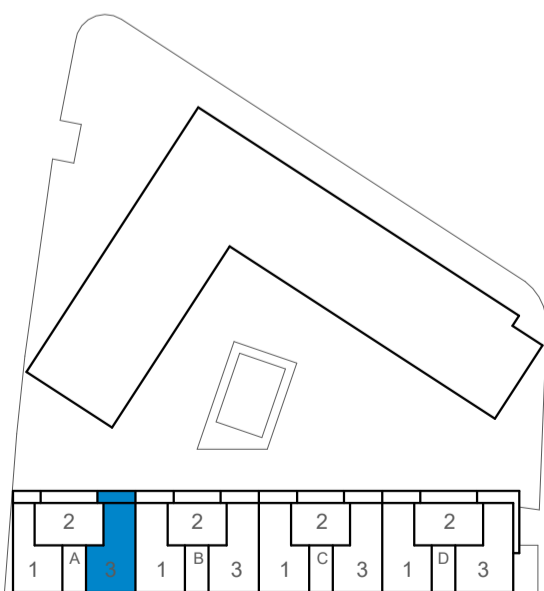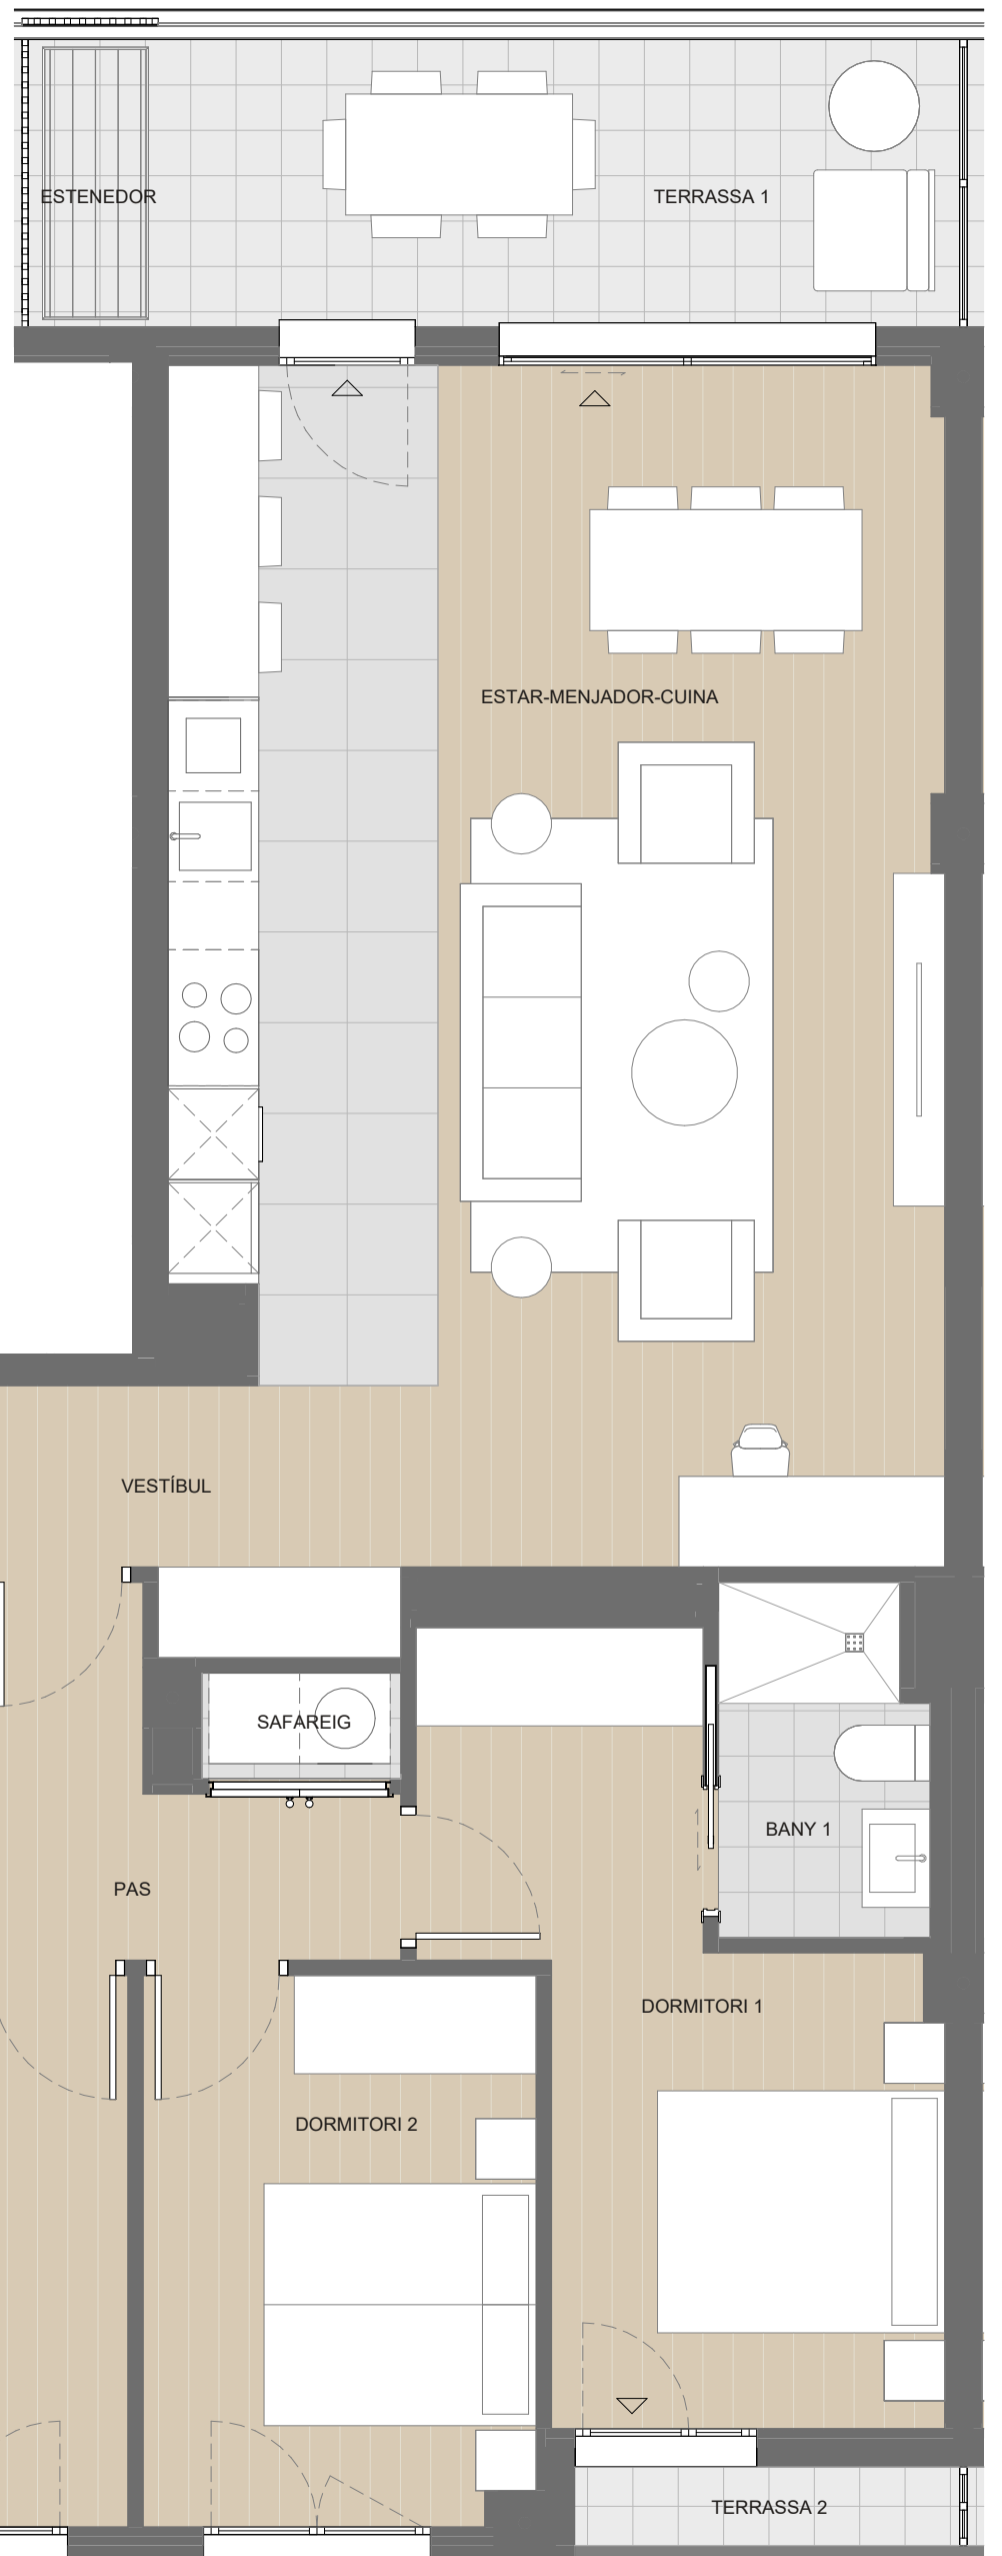

* Document subjecte a aprovacions administratives i llicència de construcció. El mobiliari és merament decoratiu. Aquesta informació pot ser modificada per raons tècniques, jurídiques o comercials. Les superfícies poden patir modificacions segons el projecte executiu definitiu. Les dimensions dels pilars especificades als plànols corresponen a la secció estàndard, i poden augmentar en funció de l'alçada de la planta i del pas de les instal·lacions. De la mateixa manera, poden aparèixer noves reserves i passos d'instal·lacions de l'edifici que no es reflecteixen als plànols. *

CAN MARQUÈS

Llinars del Vallès

Esc.A-1-3

3D

VESTÍBUL	6.65 m ²
PAS	4.65 m ²
CUINA	11.52 m ²
ESTAR-MENJADOR	25.77 m ²
DORMITORI 1	12.26 m ²
DORMITORI 2	9.40 m ²
DORMITORI 3	9.72 m ²
BANY 1	3.13 m ²
BANY 2	3.68 m ²
SAFAREIG	0.92 m ²
SUPERFÍCIE ÚTIL INTERIOR	87.70 m²

ESTENEDOR	1.67 m ²
TERRASSA 1	10.12 m ²
TERRASSA 2	1.34 m ²
SUPERFÍCIE ÚTIL EXTERIOR	13.13 m²
SUPERFÍCIE ÚTIL TOTAL	100.83 m²

SUP. CONSTRUÏDA TANCADA: 101.73 m²

SUP. CONSTRUÏDA OBERTA: 14.70 m²

